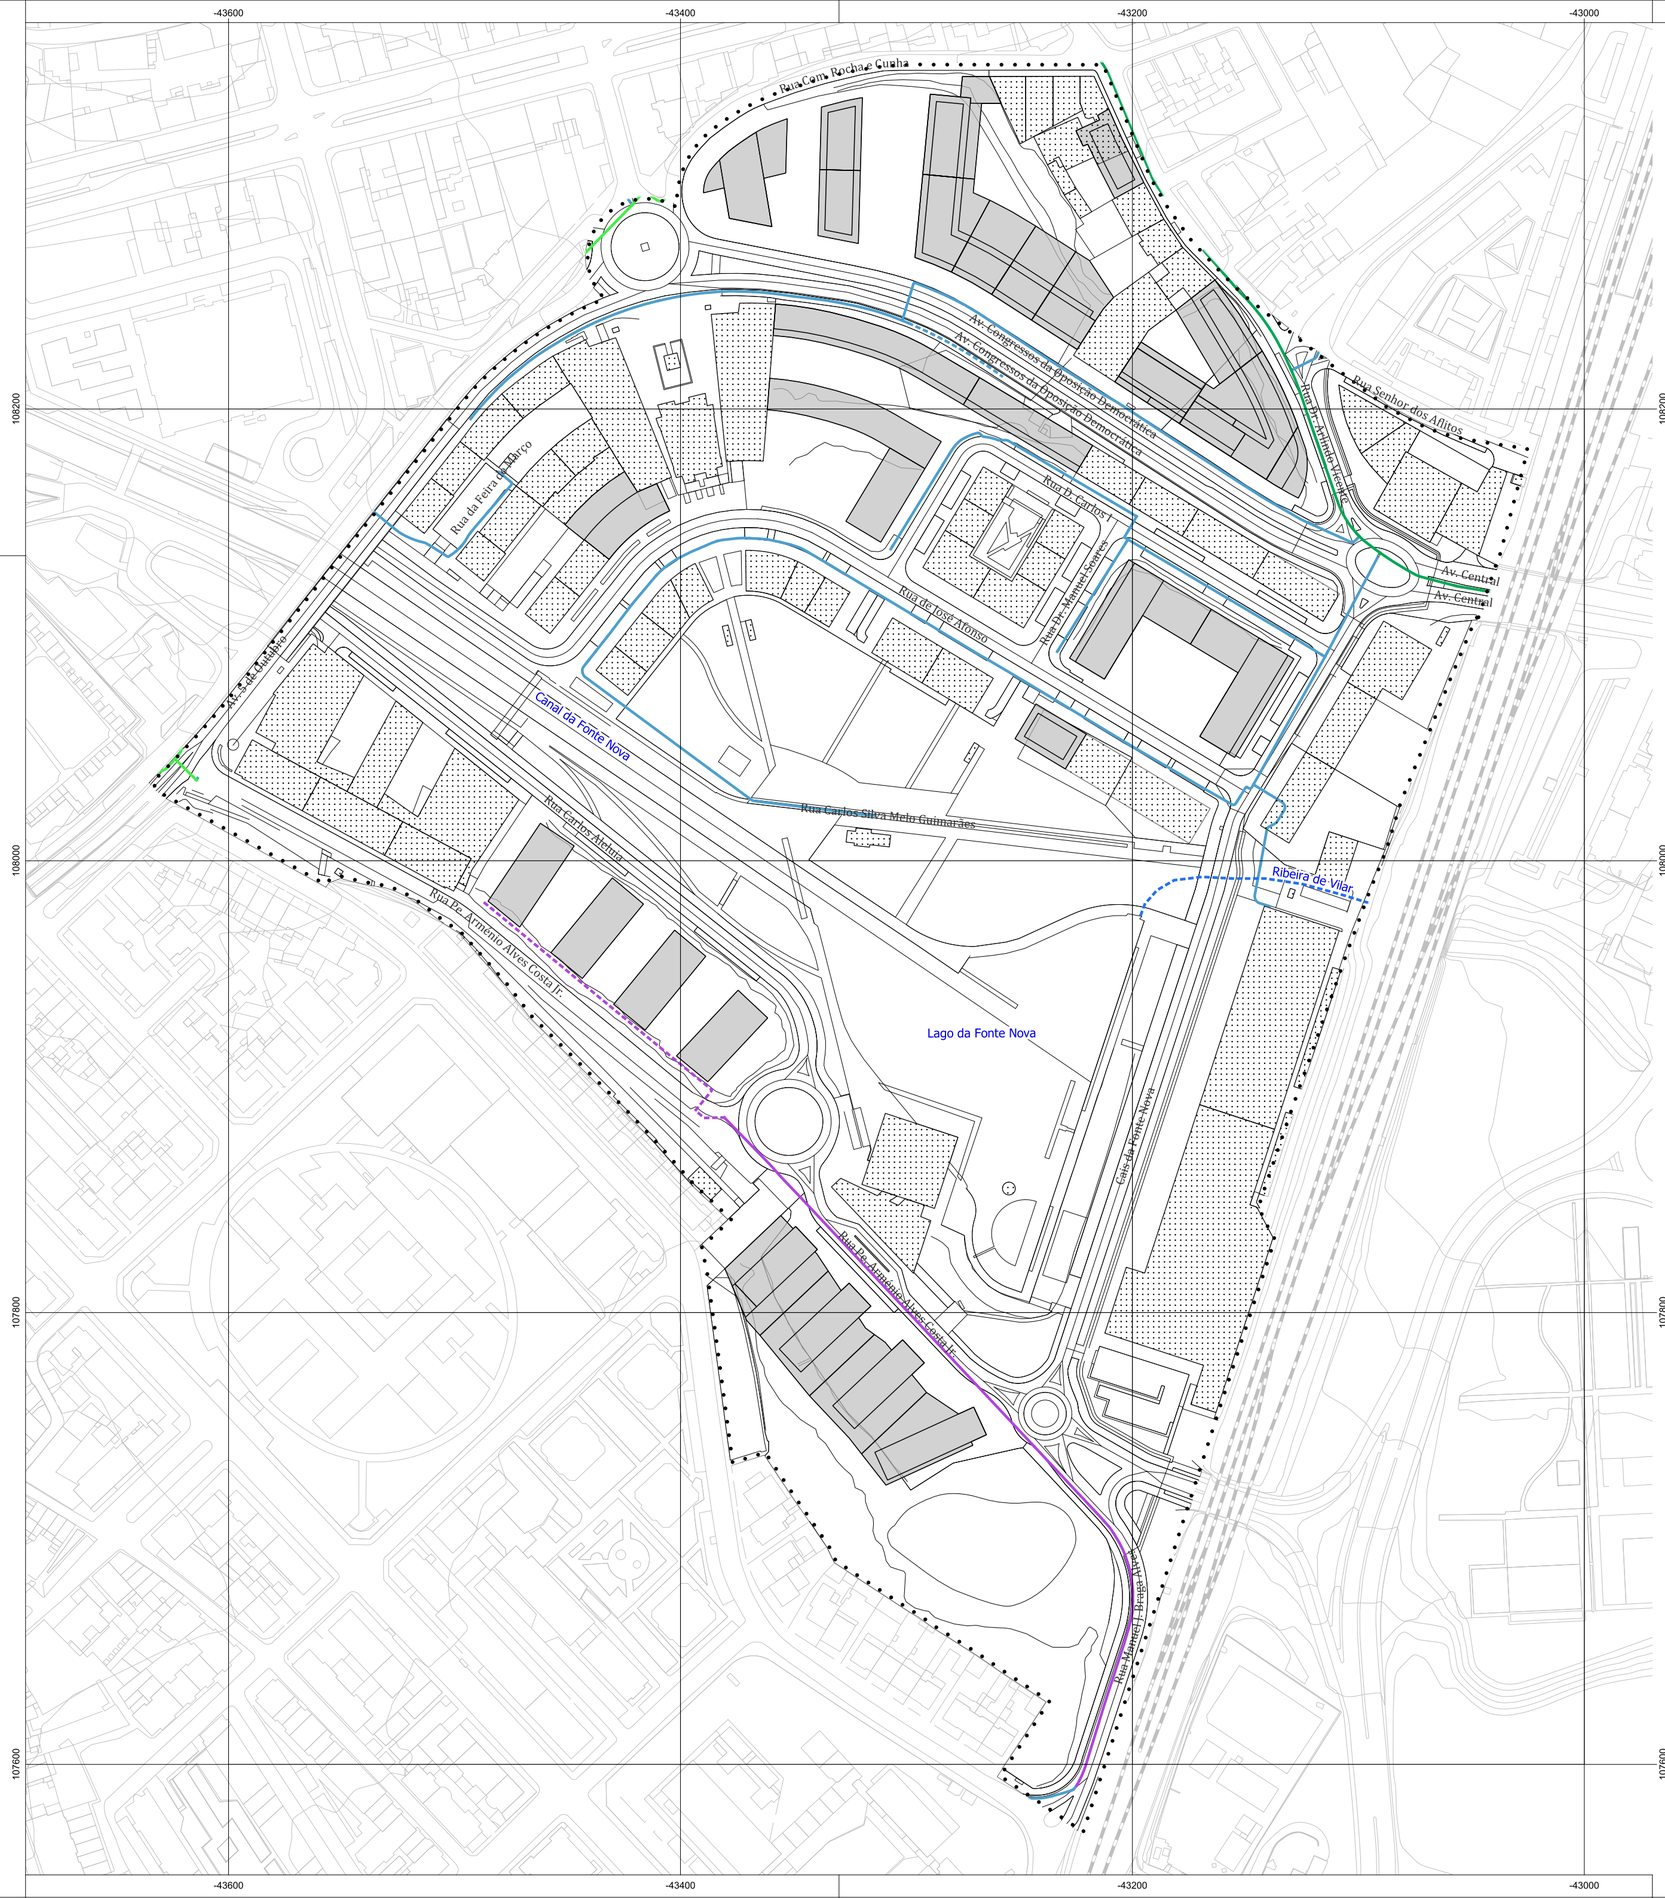

Limite do Plano

Linha de água existente (entubada)

Preexistências

Edificações Propostas

Existente PE ø200

Existente PE ø160

Existente PE ø110

Existente PE ø63

Ampliação PE ø110

Ampliação PE ø63

CARTOGRAFIA DE REFERÊNCIA:

Cartografia Topográfica Vetorial NdD1
Entidade Proprietária: Câmara Municipal de Aveiro
Entidade Produtora: Atlanticland Consulting Lda.
Data de Homologação: 2021.11.05 pela Direção Geral do Território, Processo nº 5004
Sistema de Referência: Datum PT-TM06 ETRS89 (EPSG 3763)

Referencial Altimétrico: Marégrafo de Cascais (MS1)
Exatidão Posicional Planimétrica: Erro médio quadrático ≤ 0.30 m
Exatidão Posicional Altimétrica: Erro médio quadrático ≤ 0.40 m
Exatidão Temática: % de erros de classificação inferior a 5%
Precisão Posicional Nominal: 2.472 m

CÂMARA MUNICIPAL DE AVEIRO www.cm-aveiro.pt / geral@cm-aveiro.pt	8c	N
Plano de Pormenor do Centro - Revisão	março 2023	
Infraestruturas Rede de Abastecimento de Gás	esc: 1/2000	